



柱・半柱	桧集成
敷居	桧集成
鴨居	桧集成
廻り縁	杉集成
八掛け	杉無垢
雑巾摺り	桐無垢




水屋流司詳細図

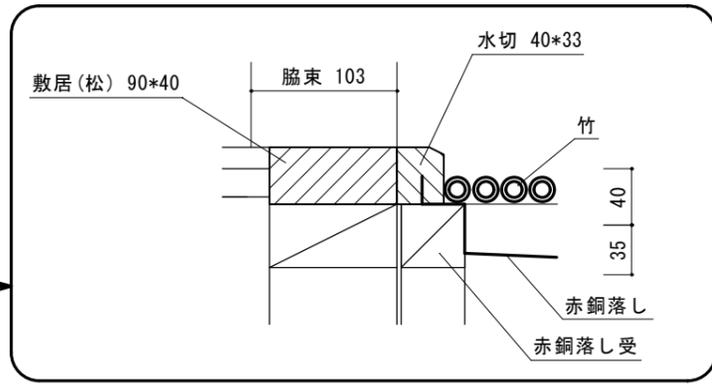

無目敷居周り詳細図 1/5

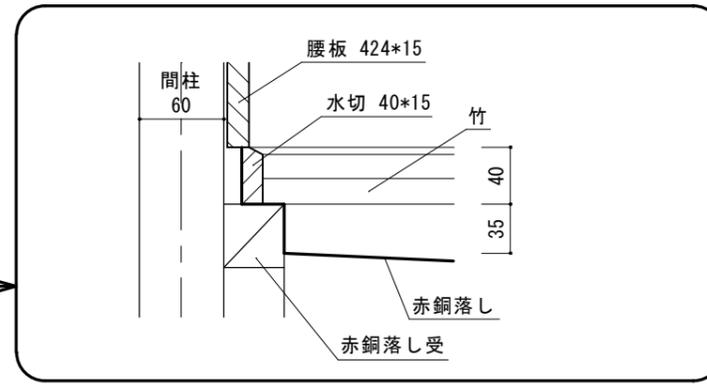

袖壁部腰板周り詳細図 1/5

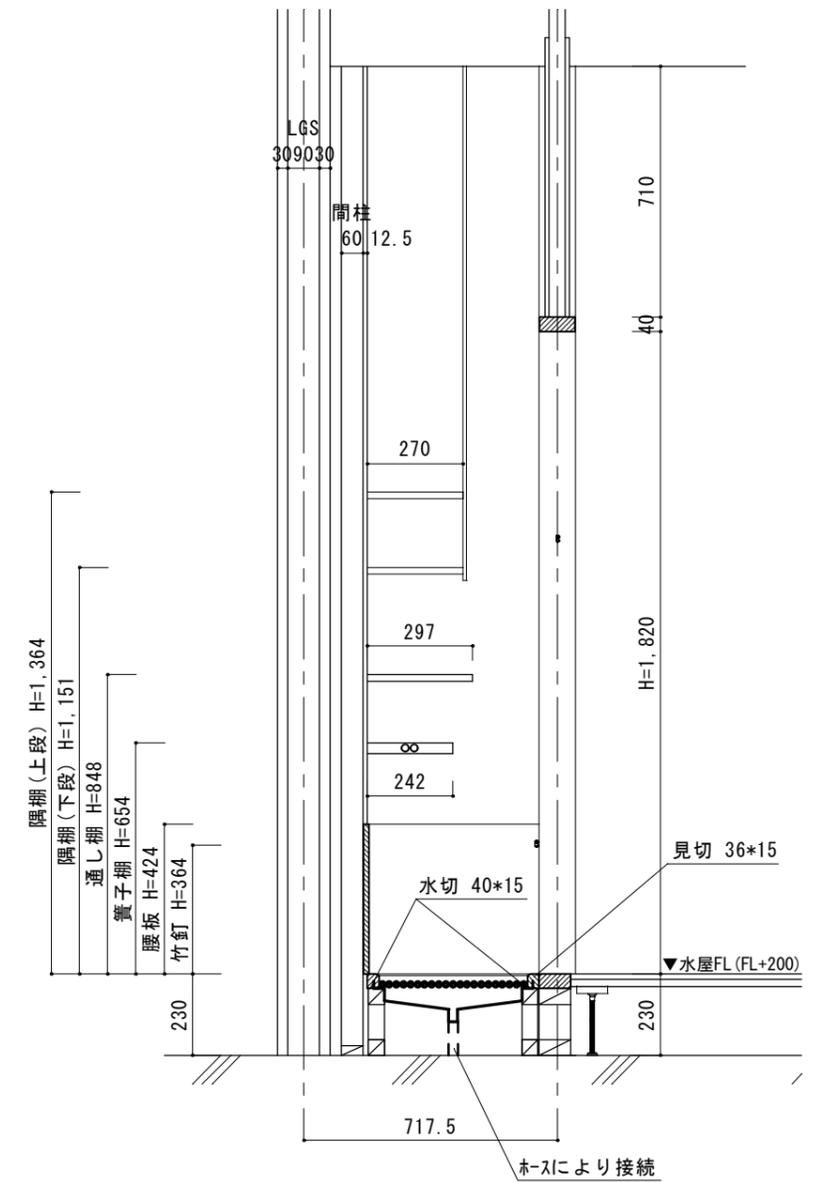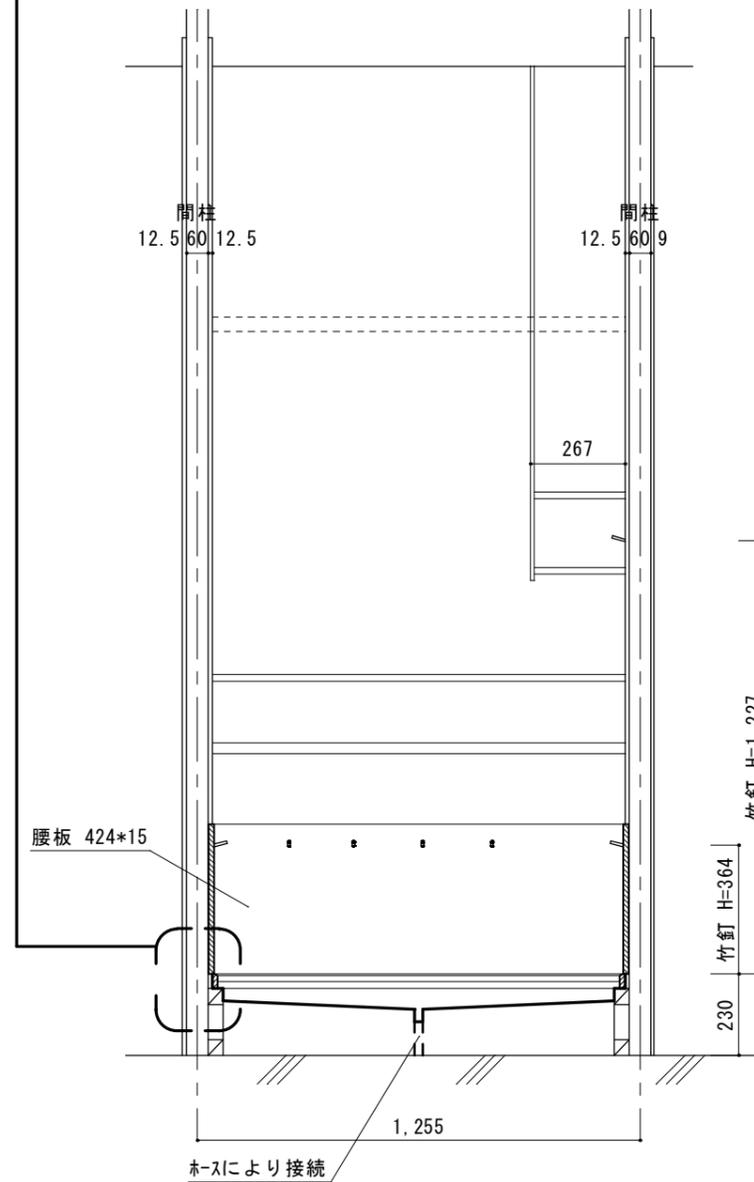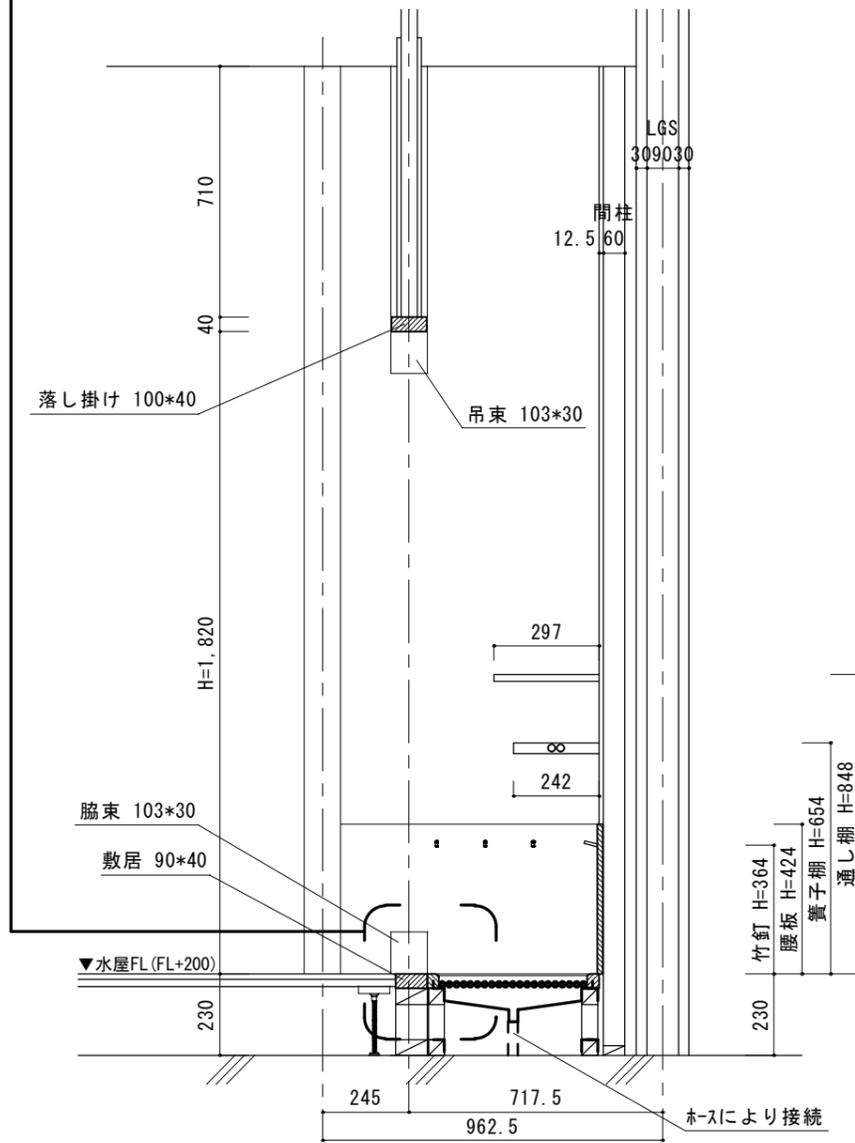


御社名
滋賀県
TEL 000-000-0000

承認	設計	担当	作成

縮尺 S=1/20.5
作成年月日 2010.6.9

工事名称 某施設
図面名 礼法室 水屋詳細図

図面番号
No. S-00

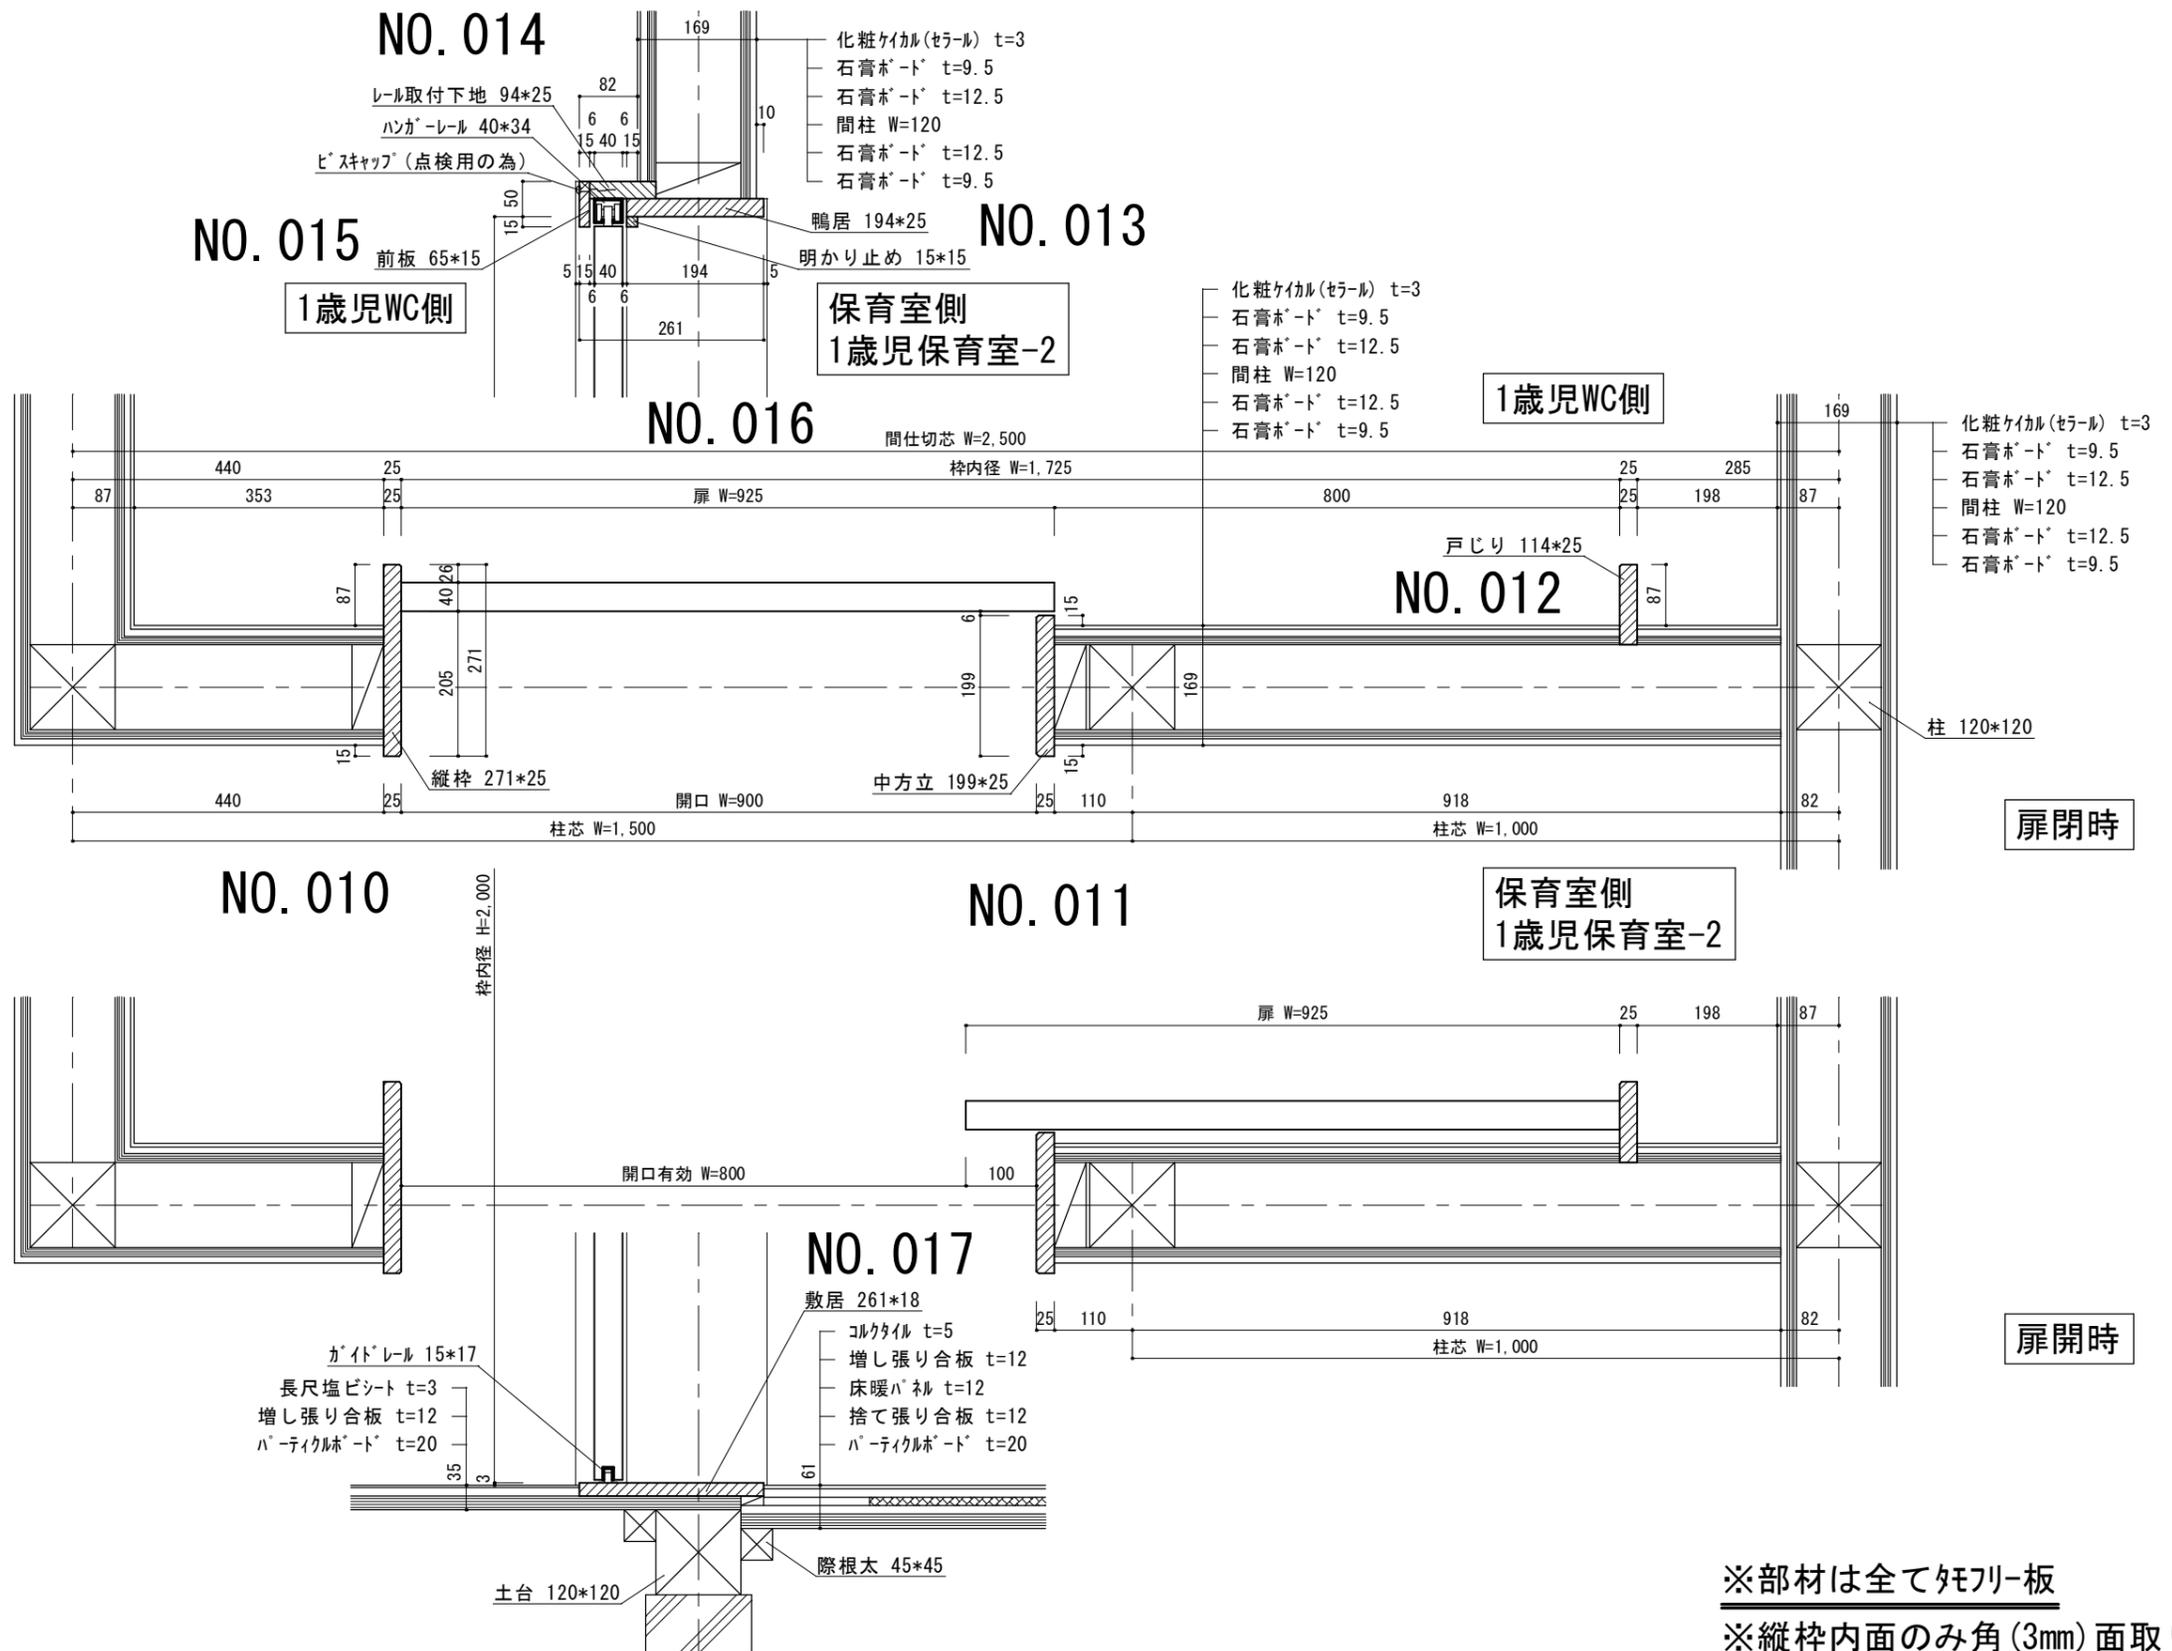

※部材は全て珪藻土板
※縦枠内面のみ角(3mm)面取り

御 社 名
滋賀県
TEL 000-000-0000


承認	設計	担当	作成

縮尺	S=1/10
作成年月日	2014.9.16

工事名称	某施設増改築工事
図面名	WD16詳細図

図面番号	
NO.	S-00

NO. 009 L=2450		数量:1		NO. 010 L=2200		数量:1		NO. 011 L=2200		数量:1		NO. 012 L=2200		数量:1			
※夕毛		※糸面		※夕毛		※糸面		※夕毛		※糸面		※夕毛		※糸面			
NO. 013 L=1900		数量:1		NO. 014 L=1900		数量:1		NO. 015 L=1900		数量:1		NO. 016 L=1050		数量:1			
※夕毛		※糸面		※夕毛		※糸面		※夕毛		※糸面		※夕毛		※糸面			
御 社 名 滋賀県 TEL 000-000-0000								承 認	設 計	担 当	作 成	縮 尺 S=1/5	工 事 名 称 某施設増改築工事	図 面 番 号 K-00			
												作 成 年 月 日 2014. 9. 16	図 面 名 各所 出入り口枠	No. K-00			

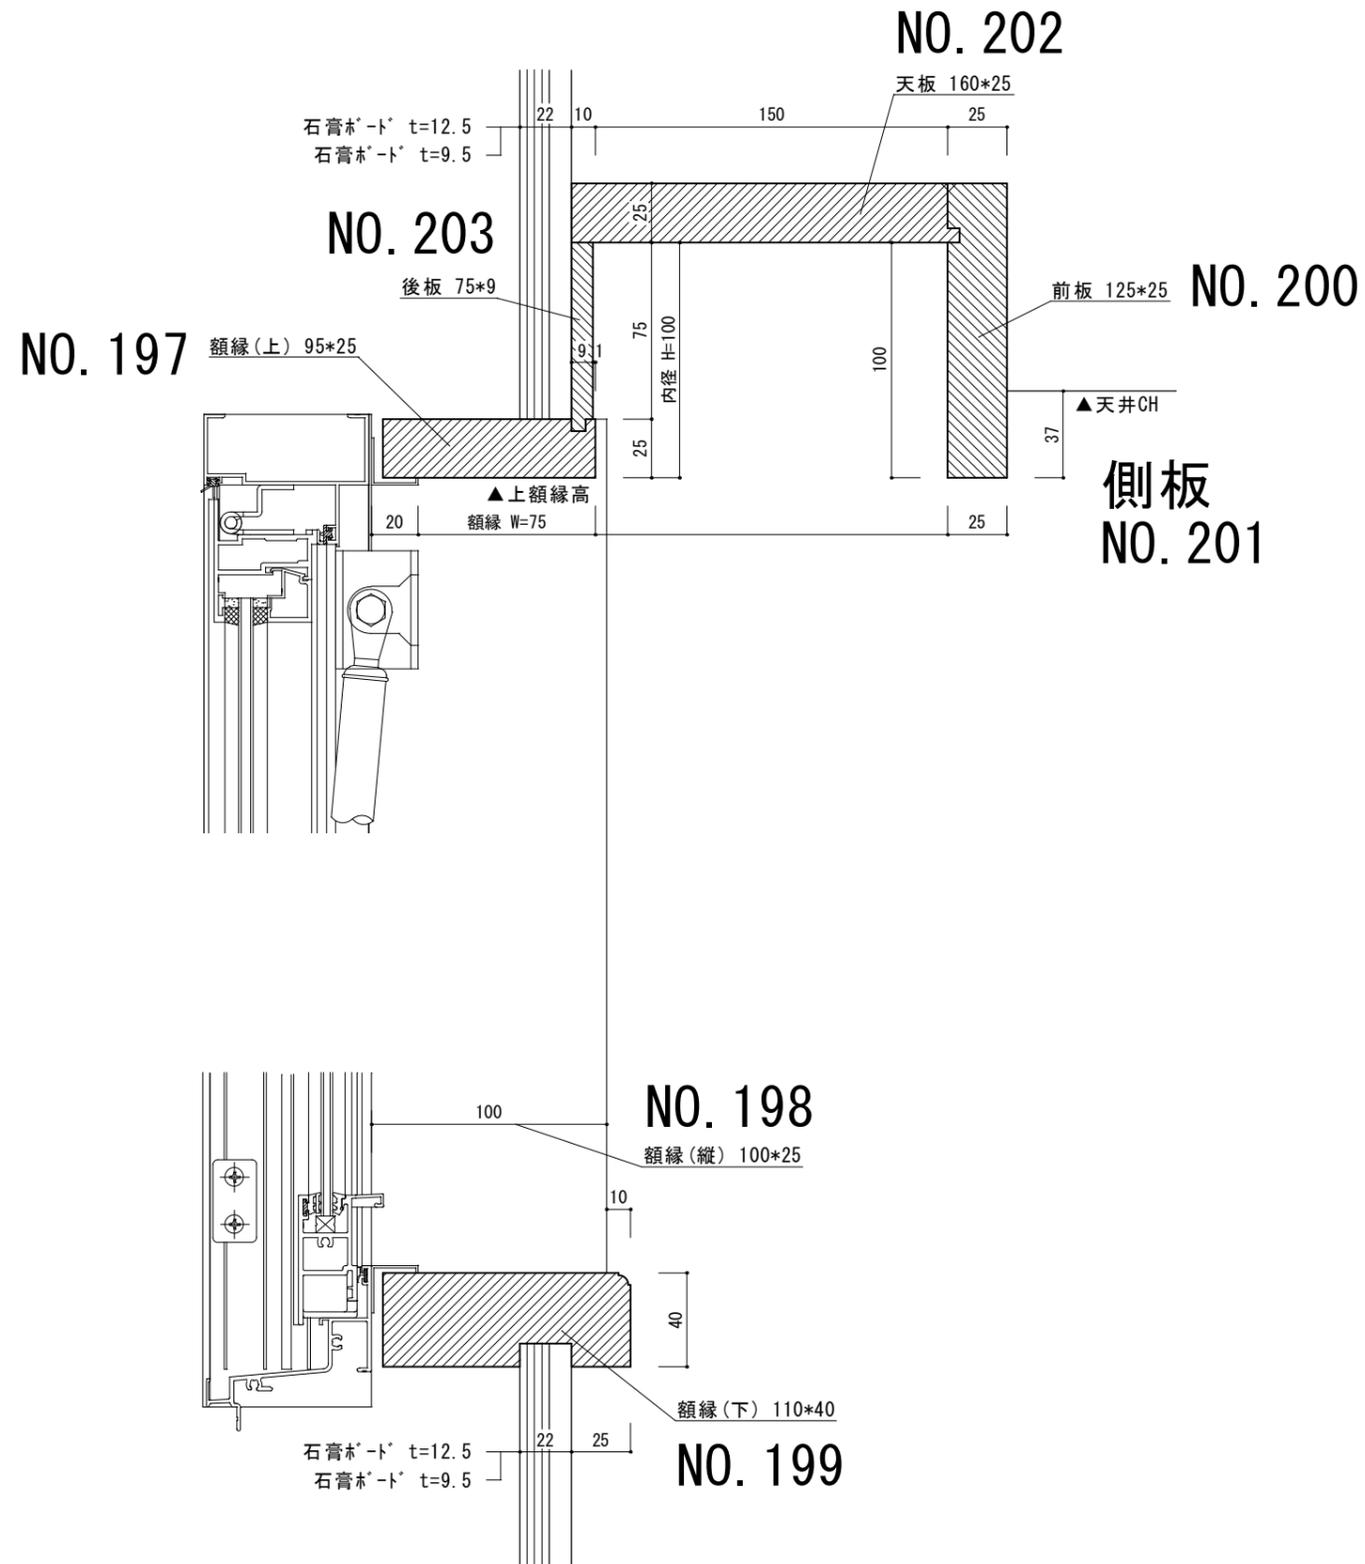

※下額縁は長さカット済み(切断必要無し)

- ※部材は全てタモリ-板
- ※縦額縁内面のみ角(3mm)面取り
- ※下額縁内面のみギンナン面取り
- ※カーテンBOX内径はサッシ額縁内径+200mm

御 社 名
滋賀県
TEL 000-000-0000

承認	設計	担当	作成

縮尺	S=1/10
作成年月日	2014. 9. 16

工事名称	某施設増改築工事
図面名	サッシ額縁・カーテンBOX詳細図

図面番号	
NO.	S-00

<p>NO. 199 AW03Z 下額縁 L=1950 数量:2</p> <p>L = 1856</p> <p>※タモ ※糸面</p>	<p>NO. 200 AW03Z カーテンBOX前板 L=2150 数量:2 NO. 201 AW03Z カーテンBOX側板 L=500 数量:2</p> <p>※タモ ※糸面</p>	<p>NO. 202 AW03Z カーテンBOX天板 L=2150 数量:2</p> <p>※タモ ※糸面</p>	<p>NO. 203 AW03Z カーテンBOX後板 L=2150 数量:2</p> <p>※タモ ※糸面</p>		
<p>NO. 204 AW06 上額縁 L=900 数量:1</p> <p>L = 826</p> <p>※タモ ※糸面</p>	<p>NO. 205 AW06 縦額縁 L=1700 数量:2</p> <p>※タモ ※糸面</p>	<p>NO. 206 AW06 下額縁 L=900 数量:1</p> <p>L = 826</p> <p>※タモ ※糸面</p>	<p>NO. 207 AW06 カーテンBOX前板 L=1100 数量:1 NO. 208 AW06 カーテンBOX側板 L=500 数量:1</p> <p>※タモ ※糸面</p>		
<p>御 社 名 滋賀県 TEL 000-000-0000</p>		<p>承認 設計 担当 作成</p>	<p>縮尺 S=1/5 作成年月日 2014. 9. 16</p>	<p>工事名称 某施設増改築工事 図面名 サッシュ額縁・カーテンBOX</p>	<p>図面番号 NO. K-00</p>